


# ОБМЕРНЫЙ ПЛАН ПЕРВОГО ЭТАЖА

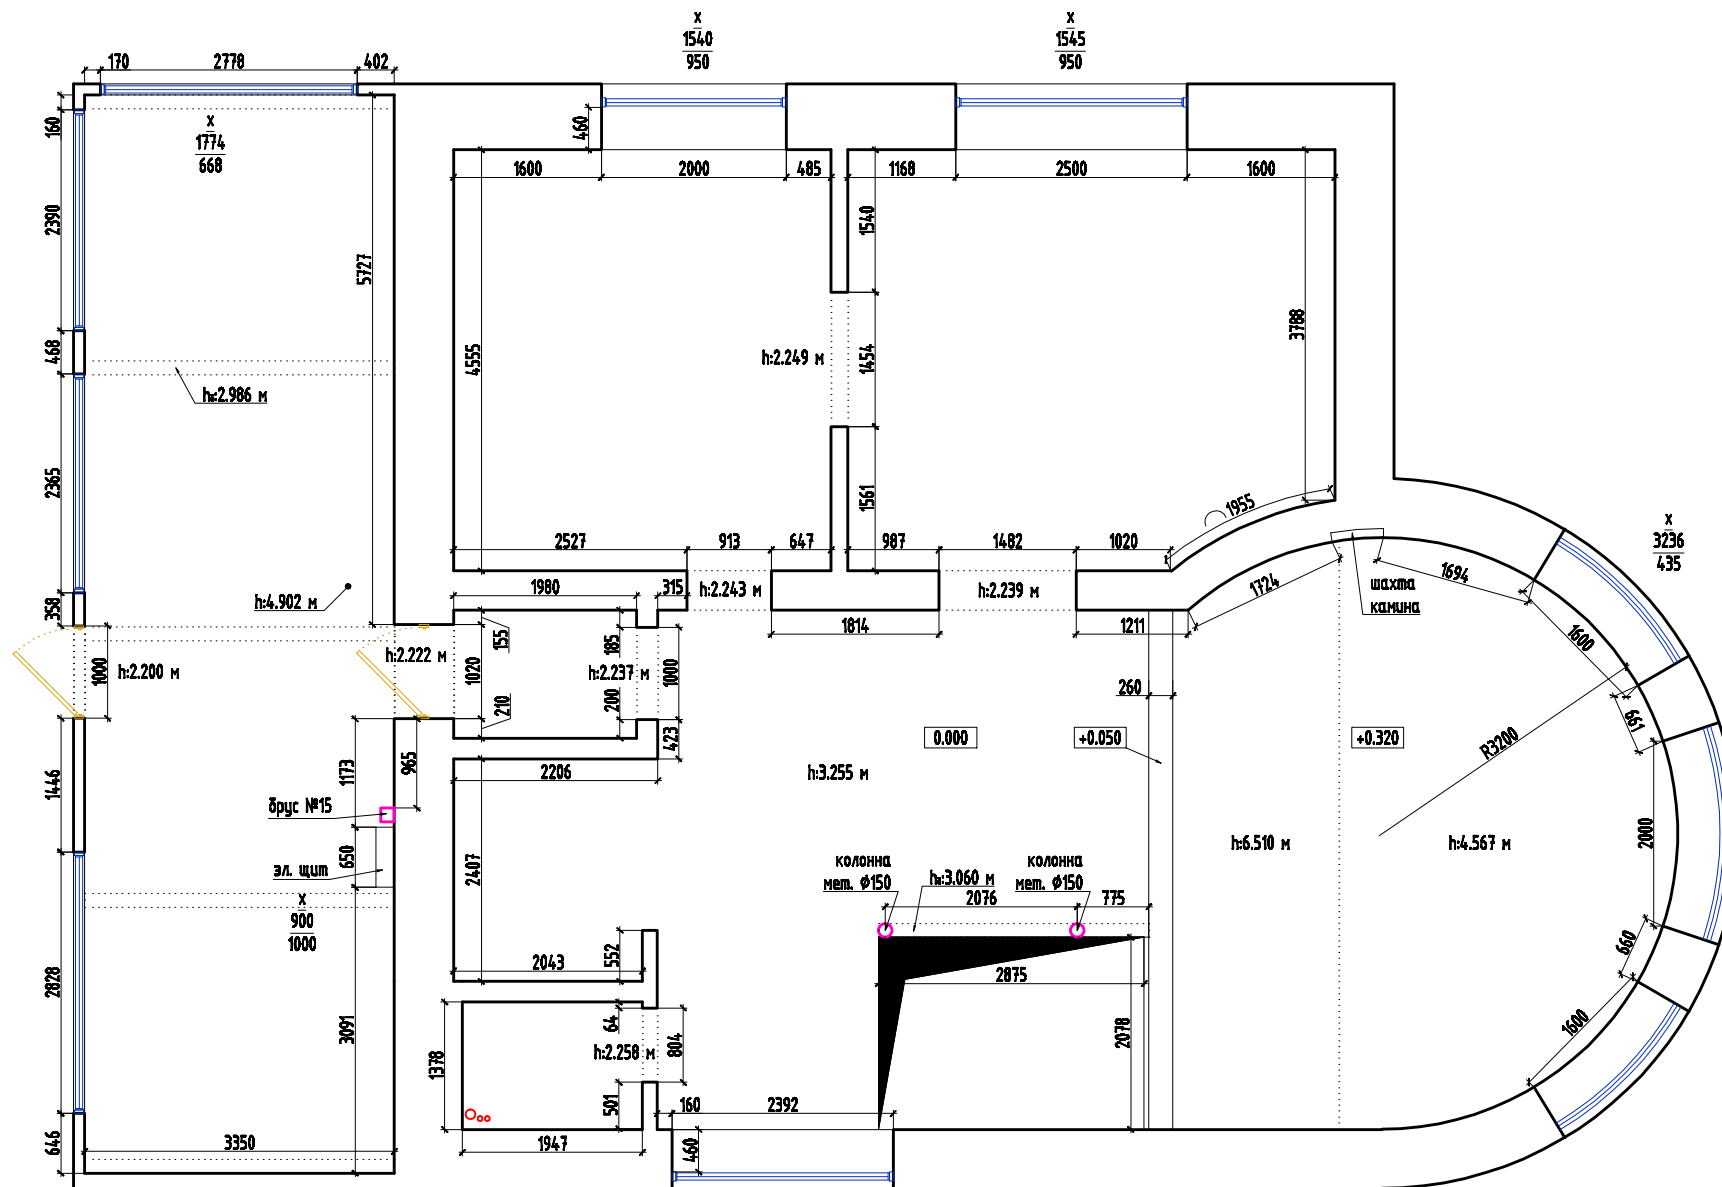

х - высота от проема до потолка (в метрах);  
 1.474 - высота проема (в метрах);  
 1.100 - высота от пола до проема (в метрах).



Формат А3

М 1/75

1002-2008		ЭП	Проект интерьера коттеджа в п. Излучинск		"IN/OUT" дизайн-студия	
Дизайнер			Обмерный план первого этажа		лист	листов
Дизайнер					4	76